**ด่วนที่สุด**
ที่ นร ๐๕๐๕/ว ๒๗

สำนักเลขาธิการคณะรัฐมนตรี
ทำเนียบรัฐบาล กทม. ๑๐๓๐๐

๒๘ มกราคม ๒๕๕๑

เรื่อง การปรับปรุงมติคณะรัฐมนตรีเกี่ยวกับเรื่อง แนวทางปฏิบัติในการติดตั้งแผ่นป้ายแสดงรายละเอียดเกี่ยวกับงานก่อสร้างของทางราชการ

เรียน รอง-นรม., รัฐ-นร., กระทรวง กรม

สิ่งที่ส่งมาด้วย ๑. บัญชีสรุปมติคณะรัฐมนตรีเรื่อง แนวทางปฏิบัติในการติดตั้งแผ่นป้ายแสดงรายละเอียดเกี่ยวกับงานก่อสร้างของทางราชการที่ยกเลิก
๒. แนวทางปฏิบัติในการติดตั้งแผ่นป้ายแสดงรายละเอียดเกี่ยวกับงานก่อสร้างของทางราชการ
๓. แบบแผ่นป้ายแสดงรายละเอียดเกี่ยวกับงานก่อสร้างของทางราชการ แบบที่ ๑
๔. แบบแผ่นป้ายแสดงรายละเอียดเกี่ยวกับงานก่อสร้างของทางราชการ แบบที่ ๒

เดิมคณะรัฐมนตรีได้มีมติ (๑๓ พฤศจิกายน ๒๕๒๒, ๑ กันยายน ๒๕๓๕ และ ๒๘ กุมภาพันธ์ ๒๕๓๘) เกี่ยวกับเรื่อง แนวทางปฏิบัติในการติดตั้งแผ่นป้ายแสดงรายละเอียดเกี่ยวกับงานก่อสร้างของทางราชการ รวม ๓ มติ ความละเอียดปรากฏตามสิ่งที่ส่งมาด้วย ๑

สำนักเลขาธิการคณะรัฐมนตรีได้ตรวจสอบมติคณะรัฐมนตรีเกี่ยวกับเรื่อง แนวทางปฏิบัติในการติดตั้งแผ่นป้ายแสดงรายละเอียดเกี่ยวกับงานก่อสร้างของทางราชการ แล้ว ปรากฏว่า มติคณะรัฐมนตรี จำนวน ๓ มติดังกล่าว มีเนื้อหาเกี่ยวเนื่องสัมพันธ์กัน สมควรรวมไว้เป็นมติคณะรัฐมนตรีฉบับเดียว เพื่อสะดวกในการอ้างอิงและถือปฏิบัติต่อไป จึงได้ยก (ร่าง) แนวทางปฏิบัติในการติดตั้งแผ่นป้ายแสดงรายละเอียดเกี่ยวกับงานก่อสร้างของทางราชการขึ้นใหม่ โดยนำเนื้อหาสาระตามมติคณะรัฐมนตรีเดิมมาเรียบเรียง ปรับปรุงถ้อยคำใหม่ และเพิ่มเติมประเด็นให้ชัดเจน มีความสมบูรณ์ และสอดคล้องกับบทบัญญัติตามรัฐธรรมนูญแห่งราชอาณาจักรไทยในเรื่องการให้ประชาชนมีสิทธิได้รับข้อมูลจากหน่วยราชการ หน่วยงานของรัฐ รัฐวิสาหกิจ หรือราชการส่วนท้องถิ่น และเรื่องการพัฒนาระบบงานภาครัฐให้เป็นไปตามหลักของการบริหารกิจการบ้านเมืองที่ดี และได้ขอให้กระทรวงคมนาคม และกระทรวงมหาดไทยโดยกรมโยธาธิการและผังเมือง และกรุงเทพมหานครพิจารณาแล้ว เห็นชอบด้วยและได้เสนอความเห็นเพิ่มเติมบางประการ ซึ่งสำนักเลขาธิการคณะรัฐมนตรีได้ปรับปรุง (ร่าง) แนวทางปฏิบัติในการติดตั้งแผ่นป้ายฯ

/ ตาม ...

ตามความเห็นของกระทรวงคมนาคมและกรุงเทพมหานครแล้ว จึงเสนอขอให้คณะรัฐมนตรีพิจารณายกเลิกมติคณะรัฐมนตรีเรื่องดังกล่าว จำนวน ๓ มติ และเห็นชอบ (ร่าง) แนวทางปฏิบัติในการติดตั้งแผ่นป้ายฯ และแบบแผ่นป้ายแสดงรายละเอียดเกี่ยวกับงานก่อสร้างของทางราชการ ความละเอียดปรากฏตามสิ่งที่ส่งมาด้วย ๑ - ๔

คณะรัฐมนตรีได้มีมติเมื่อวันที่ ๒๒ มกราคม ๒๕๕๑ เห็นชอบตามที่สำนักเลขาธิการคณะรัฐมนตรีเสนอ ดังนี้

๑. อนุมัติให้ยกเลิกมติคณะรัฐมนตรีเกี่ยวกับเรื่อง แนวทางปฏิบัติในการติดตั้งแผ่นป้ายแสดงรายละเอียดเกี่ยวกับงานก่อสร้างของทางราชการ จำนวน ๓ มติ ดังนี้

๑.๑ มติคณะรัฐมนตรี (๑๓ พฤศจิกายน ๒๕๒๒) เรื่อง แนวทางปฏิบัติเกี่ยวกับการก่อสร้างสิ่งสาธารณูปโภคในกรุงเทพมหานคร

๑.๒ มติคณะรัฐมนตรี (๑ กันยายน ๒๕๓๕) เรื่อง การให้ข่าวสารเกี่ยวกับงานก่อสร้างของทางราชการแก่ประชาชน

๑.๓ มติคณะรัฐมนตรี (๒๘ กุมภาพันธ์ ๒๕๓๘) เรื่อง การประชาสัมพันธ์การจัดเก็บภาษีสรรพากร

๒. เห็นชอบแนวทางปฏิบัติในการติดตั้งแผ่นป้ายแสดงรายละเอียดเกี่ยวกับงานก่อสร้างของทางราชการ และแบบแผ่นป้ายแสดงรายละเอียดเกี่ยวกับงานก่อสร้างของทางราชการ

จึงเรียนยืนยันมา/จึงเรียนมาเพื่อโปรดทราบ และขอได้โปรดแจ้งให้หน่วยงานและรัฐวิสาหกิจในสังกัดทราบและถือปฏิบัติต่อไปด้วย

ขอแสดงความนับถือ

(นายสุรชัย ภู่ประเสริฐ)
เลขาธิการคณะรัฐมนตรี
25 มี.ค. 2551

สำนักพัฒนายุทธศาสตร์และติดตามนโยบายพิเศษ
โทร. ๐ ๒๒๘๒ ๗๑๙๓
โทรสาร ๐ ๒๒๘๒ ๗๑๙๓
www.cabinet.thaigov.go.th

บัญชีสรุปมติคณะรัฐมนตรีเรื่อง แนวทางปฏิบัติในการติดตั้งแผ่นป้ายแสดงรายละเอียดเกี่ยวกับงานก่อสร้างของทางราชการที่ยกเลิก

| ลำดับ | มติคณะรัฐมนตรี/เลขที่หนังสือ | เรื่อง | สรุปมติคณะรัฐมนตรี |
|---|---|---|---|
| ๑. | ๑๓ พฤศจิกายน ๒๕๒๒ (หนังสือสำนักเลขาธิการคณะรัฐมนตรี ที่ สร. ๐๒๐๓/ว. ๑๙๒ ลงวันที่ ๑๙ พฤศจิกายน ๒๕๒๒) | เรื่อง แนวทางปฏิบัติเกี่ยวกับการก่อสร้างสิ่งสาธารณูปโภคในกรุงเทพมหานคร | เห็นชอบแนวทางปฏิบัติเกี่ยวกับการก่อสร้างสิ่งสาธารณูปโภคในกรุงเทพมหานครและให้หน่วยงานต่าง ๆ ถือปฏิบัติต่อไป ดังนี้<br>๑. เมื่อจะมีการก่อสร้างงานสาธารณูปโภคในเขตกรุงเทพมหานคร ให้หน่วยงานเจ้าของเรื่องแจ้งให้กรุงเทพมหานครทราบเป็นการล่วงหน้าก่อนลงมือดำเนินการ<br>๒. ในการก่อสร้างทุกรายการ หน่วยงานเจ้าของงานจะต้องกำหนดให้ผู้รับจ้างหรือผู้ดำเนินการแล้วแต่กรณีทำแผ่นป้ายประกาศขนาดที่เห็นได้ชัด โดยให้ระบุรายละเอียดในเรื่องดังต่อไปนี้ไว้ด้วยอักษรตัวโตพอสมควร คือ<br>๒.๑ งานที่กำลังดำเนินการเป็นงานอะไร เช่น จะบอกว่าเป็นงานก่อสร้างท่อประปา ถนน ท่อระบายน้ำ เป็นต้น และจะต้องระบุขนาดของงานและความกว้างยาว<br>๒.๒ ระบุบริษัท ห้างหุ้นส่วนจำกัด หรือหน่วยงานที่ก่อสร้าง พร้อมหมายเลขโทรศัพท์ที่ติดต่อได้<br>๒.๓ ระยะเวลาเริ่มต้นและเสร็จสิ้นของงาน<br>๒.๔ ใช้งบประมาณทั้งสิ้นเท่าใด<br>๒.๕ วิศวกรหรือช่างผู้ควบคุมงานพร้อมทั้งหมายเลขโทรศัพท์ |
| ๒. | ๑ กันยายน ๒๕๓๕ (หนังสือสำนักเลขาธิการคณะรัฐมนตรี ที่ นร ๐๒๐๓/ว ๑๓๒ ลงวันที่ ๒ กันยายน ๒๕๓๕) | เรื่อง การให้ข่าวสารเกี่ยวกับงานก่อสร้างของทางราชการแก่ประชาชน | อนุมัติตามความเห็นของคณะกรรมการกลั่นกรองเรื่องเสนอคณะรัฐมนตรีฝ่ายสังคมและกฎหมายที่เห็นควรอนุมัติหลักเกณฑ์การให้ข่าวสารเกี่ยวกับงานก่อสร้างของทางราชการแก่ประชาชน ตามที่สำนักนายกรัฐมนตรีเสนอ โดยให้แก้ไขรายละเอียดของข้อความในแผ่นป้ายตามข้อ ๒.๕ เป็น “ระยะเวลาเริ่มต้นและระยะเวลาสิ้นสุด” เพื่อเป็นข้อมูลแสดงให้ประชาชนได้ทราบถึงระยะเวลาเริ่มต้นและสิ้นสุดของโครงการที่แน่นอน ซึ่งหลักเกณฑ์ฯ ที่แก้ไขแล้ว มีรายละเอียดดังนี้ |

| ลำดับ | มติคณะรัฐมนตรี/<br>เลขที่หนังสือ | เรื่อง | สรุปมติคณะรัฐมนตรี |
|---|---|---|---|
| | | | ๑. ให้ส่วนราชการ หน่วยงานตามกฎหมายว่าด้วยระเบียบบริหารราชการส่วนท้องถิ่น หน่วยงานอื่นซึ่งมีกฎหมายบัญญัติให้มีฐานะเป็นราชการบริหารส่วนท้องถิ่น และรัฐวิสาหกิจทั่วประเทศที่มีงานก่อสร้างซึ่งมีค่างานตั้งแต่ ๑ ล้านบาทขึ้นไป ติดตั้งแผ่นป้ายแสดงรายละเอียดเกี่ยวกับงานก่อสร้างไว้ ณ บริเวณสถานที่ก่อสร้าง โดยกำหนดเป็นเงื่อนไขในสัญญาจ้างให้ผู้รับจ้างเป็นผู้รับผิดชอบในการดำเนินการจัดทำและติดตั้งแผ่นป้ายดังกล่าว<br>๒. แผ่นป้ายแสดงรายละเอียดเกี่ยวกับงานก่อสร้างโดยปกติให้จัดทำตามแบบที่ได้ส่งมาพร้อมนี้ โดยให้มีรายละเอียดในการประกาศ ดังนี้ คือ<br>๒.๑ ชื่อหน่วยงานเจ้าของโครงการ สถานที่ติดต่อและหมายเลขโทรศัพท์พร้อมดวงตราหน่วยงานเจ้าของโครงการ<br>๒.๒ ประเภทและชนิดของสิ่งก่อสร้าง<br>๒.๓ ปริมาณงานก่อสร้าง<br>๒.๔ ชื่อ ที่อยู่ ผู้รับจ้างพร้อมหมายเลขโทรศัพท์<br>๒.๕ ระยะเวลาเริ่มต้นและระยะเวลาสิ้นสุด<br>๒.๖ วงเงินค่าก่อสร้าง<br>๒.๗ ชื่อเจ้าหน้าที่ของส่วนราชการผู้ควบคุมงานพร้อมหมายเลขโทรศัพท์<br>๓. สำหรับงานก่อสร้างที่เป็นการสร้างทาง คลองหรือลำน้ำ ให้ติดตั้งแผ่นป้ายรายละเอียดงานก่อสร้างไว้ ณ จุดเริ่มต้นและจุดสิ้นสุดงานก่อสร้างอย่างน้อย ๒ จุด |
| ๓. | ๒๘ กุมภาพันธ์ ๒๕๓๘<br>(หนังสือสำนักเลขาธิการคณะรัฐมนตรี ด่วนมาก ที่ นร ๐๒๐๖/ว ๖๓ ลงวันที่ ๒๖ เมษายน ๒๕๓๘) | เรื่อง การประชาสัมพันธ์การจัดเก็บภาษีสรรพากร | อนุมัติตามที่กระทรวงการคลังเสนอ โดยการกำหนดรูปแบบป้ายแสดงรายละเอียดเกี่ยวกับการก่อสร้าง ให้กำหนดเพิ่มข้อความว่า "กำลังก่อสร้างด้วยเงินภาษีอากรของประชาชน" นอกเหนือไปจากข้อความตามมติคณะรัฐมนตรีเดิมด้วย (ตามมติคณะรัฐมนตรีเมื่อวันที่ ๑๓ พฤศจิกายน ๒๕๒๒ เรื่อง แนวทางปฏิบัติเกี่ยวกับ |

| ลำดับ | มติคณะรัฐมนตรี/<br>เลขที่หนังสือ | เรื่อง | สรุปมติคณะรัฐมนตรี |
|---|---|---|---|
| | | | การก่อสร้างสิ่งสาธารณูปโภคในกรุงเทพมหานคร และวันที่ ๑ กันยายน ๒๕๓๕ เรื่อง การให้ข่าวสารเกี่ยวกับงานก่อสร้างของทางราชการแก่ประชาชน) และให้กระทรวงการคลังรับข้อสังเกตของนายกรัฐมนตรีที่เห็นควรรณรงค์ให้ประชาชนเสียภาษีอย่างทั่วถึงไปดำเนินการด้วย |

## แนวทางปฏิบัติในการติดตั้งแผ่นป้ายแสดงรายละเอียดเกี่ยวกับงานก่อสร้างของทางราชการ

เนื่องจากส่วนราชการ หน่วยงานของรัฐ รัฐวิสาหกิจ และราชการส่วนท้องถิ่นมีงานก่อสร้างประเภทต่าง ๆ ที่ใช้เงินงบประมาณที่มาจากภาษีอากรของประชาชนในการดำเนินการเป็นจำนวนมาก ดังนั้น เพื่อประโยชน์ในการควบคุม ดูแลงานก่อสร้างของทางราชการ เพื่อให้การปฏิบัติงานเป็นไปในแนวทางเดียวกัน เพื่อให้เกิดความโปร่งใสและตรวจสอบได้จากประชาชน จึงกำหนดให้ส่วนราชการ หน่วยงานของรัฐ รัฐวิสาหกิจ และราชการส่วนท้องถิ่นที่มีงานก่อสร้างถือปฏิบัติดังต่อไปนี้

**๑. กรณีงานก่อสร้างสาธารณูปโภคในกรุงเทพมหานครที่ต้องขุดเจาะผิวถนนหรือทางเท้าซึ่งอยู่ในความรับผิดชอบของกรุงเทพมหานคร**

๑.๑ เมื่อจะมีการก่อสร้างงานสาธารณูปโภค ให้หน่วยงานเจ้าของงานแจ้งให้กรุงเทพมหานครทราบเป็นการล่วงหน้าก่อนลงมือดำเนินการ

๑.๒ ในการก่อสร้างทุกรายการ หน่วยงานเจ้าของงานจะต้องกำหนดให้ผู้รับจ้างหรือผู้ดำเนินการแล้วแต่กรณีติดตั้งแผ่นป้ายแสดงรายละเอียดเกี่ยวกับงานก่อสร้าง ไว้ ณ บริเวณสถานที่ก่อสร้าง โดยให้จัดทำตามแบบที่ ๑ ที่ส่งมาพร้อมนี้ โดยให้ระบุรายละเอียดในเรื่องดังต่อไปนี้ ไว้ด้วยอักษรตัวโตพอสมควรคือ

๑.๒.๑ ชื่อหน่วยงานเจ้าของโครงการ สถานที่ติดต่อ พร้อมดวงตราหน่วยงานเจ้าของโครงการ

๑.๒.๒ ประเภทและชนิดของสิ่งก่อสร้าง

๑.๒.๓ ลักษณะงานก่อสร้าง

๑.๒.๔ ชื่อ ที่อยู่ ผู้รับจ้าง หรือหน่วยงานที่ก่อสร้างพร้อมหมายเลขโทรศัพท์

๑.๒.๕ ระยะเวลาเริ่มต้นและระยะเวลาสิ้นสุดของงานหรือโครงการ

๑.๒.๖ วงเงินค่าก่อสร้าง

๑.๒.๗ ชื่อเจ้าหน้าที่ของหน่วยงาน ผู้ควบคุมงานพร้อมหมายเลขโทรศัพท์

๑.๒.๘ ชื่อเจ้าหน้าที่ของบริษัทวิศวกรที่ปรึกษาผู้ควบคุมงานพร้อมหมายเลขโทรศัพท์

๑.๒.๙ กำลังก่อสร้างด้วยเงินภาษีอากรของประชาชน

๑.๓ ขนาดของแผ่นป้ายแสดงรายละเอียดเกี่ยวกับงานก่อสร้าง โดยงานก่อสร้างขนาดเล็กแผ่นป้ายควรมีขนาดไม่เล็กกว่า ๑.๒๐ x ๒.๔๐ เมตร ส่วนงานก่อสร้างขนาดใหญ่แผ่นป้ายควรมีขนาดไม่เล็กกว่า ๒.๔๐x๓.๖๐ เมตร ทั้งนี้ เพื่อให้เหมาะสมกับพื้นที่ กรณีงานก่อสร้างในเขตชุมชนที่มีพื้นที่จำกัด และต้องป้องกันไม่ให้เกิดปัญหาผลกระทบกับมวลชนด้วย

๒. กรณีงานก่อสร้างทุกประเภทซึ่งมีค่างานตั้งแต่ ๑ ล้านบาทขึ้นไป (และมิใช่งานก่อสร้างสาธารณูปโภคที่ต้องขุดเจาะถนนหรือทางเท้า ซึ่งอยู่ในความรับผิดชอบของกรุงเทพมหานคร ตามกรณี ข้อ ๑)

๒.๑ ให้ติดตั้งแผ่นป้ายแสดงรายละเอียดเกี่ยวกับงานก่อสร้างไว้ ณ บริเวณสถานที่ก่อสร้าง โดยกำหนดเป็นเงื่อนไขในสัญญาจ้างให้ผู้รับจ้างเป็นผู้รับผิดชอบในการดำเนินการจัดทำและติดตั้งแผ่นป้ายดังกล่าว

๒.๒ แผ่นป้ายแสดงรายละเอียดเกี่ยวกับงานก่อสร้าง โดยให้จัดทำตามแบบที่ ๒ ที่ส่งมาพร้อมนี้ โดยให้มีรายละเอียดในการประกาศ ดังนี้ คือ

๒.๒.๑ ชื่อหน่วยงานเจ้าของโครงการ สถานที่ติดต่อและหมายเลขโทรศัพท์ พร้อมดวงตราหน่วยงานเจ้าของโครงการ

๒.๒.๒ ประเภทและชนิดของสิ่งก่อสร้าง

๒.๒.๓ ปริมาณงานก่อสร้าง

๒.๒.๔ ชื่อ ที่อยู่ ผู้รับจ้างพร้อมหมายเลขโทรศัพท์

๒.๒.๕ ระยะเวลาเริ่มต้นและระยะเวลาสิ้นสุดของโครงการ

๒.๒.๖ วงเงินค่าก่อสร้าง

๒.๒.๗ ชื่อเจ้าหน้าที่ของส่วนราชการผู้ควบคุมงานพร้อมหมายเลขโทรศัพท์

๒.๒.๘ ชื่อเจ้าหน้าที่ของบริษัทวิศวกรที่ปรึกษาผู้ควบคุมงานพร้อมหมายเลขโทรศัพท์

๒.๒.๙ กำลังก่อสร้างด้วยเงินภาษีอากรของประชาชน

๒.๓ ขนาดของแผ่นป้ายแสดงรายละเอียดเกี่ยวกับงานก่อสร้างควรมีขนาดดังนี้

๒.๓.๑ งานก่อสร้างขนาดเล็ก (เช่น ถนน ๒ ช่องจราจร) และงานก่อสร้างในพื้นที่ชนบท แผ่นป้ายควรมีขนาดไม่เล็กกว่า ๑.๒๐ x ๒.๔๐ เมตร

๒.๓.๒ งานก่อสร้างขนาดใหญ่ (เช่น ถนน ๔ ช่องจราจร ถนนตามผังเมืองรวมและถนนสายสำคัญ ๆ) งานก่อสร้างในเขตชุมชนเมือง หรืองานก่อสร้างในกรุงเทพมหานคร แผ่นป้ายควรมีขนาดไม่เล็กกว่า ๒.๔๐ x ๔.๘๐ เมตร

๒.๔ สำหรับงานก่อสร้างที่เป็นการสร้างทาง คลองหรือลำน้ำ ให้ติดตั้งแผ่นป้ายรายละเอียดงานก่อสร้างไว้ ณ จุดเริ่มต้นและจุดสิ้นสุดงานก่อสร้างอย่างน้อย ๒ จุด

(แบบที่ 1)

# ประกาศ

ดวงตรา หน่วยงาน (ถ้ามี)

**ชื่อหน่วยงาน**.....

..... **ที่อยู่**.....

**โครงการ** ก่อสร้าง.....

**ลักษณะงานก่อสร้าง** .....

.....

.....

**ผู้รับจ้าง** บริษัท..... ที่อยู่ .....

โทร.....โทรสาร.....

**สัญญาเลขที่** .....เริ่มต้น.....สิ้นสุด.....ระยะเวลาก่อสร้าง.....วัน

**วงเงินค่าก่อสร้าง** .....

**ผู้ควบคุมงาน** 1. .....โทร..... 2. .....โทร.....

3. .....โทร..... 4. .....โทร.....

**สำนักงานสนาม** โทร. ..... โทรสาร. .....

**เจ้าหน้าที่บริษัท/วิศวกรผู้รับจ้าง** 1. ..... โทร. .....

2. ..... โทร. .....

## งานก่อสร้างรายนี้สร้างด้วยเงินภาษีของท่าน

<u>หมายเหตุ</u> งานก่อสร้างขนาดใหญ่ เผ่นป้ายขนาด 2.40 x 3.60 เมตร ขนาดอักษรโตพอสมควรเห็นได้ชัดเจน (ป้ายงานของ กทม. ใช้พื้นป้ายสีเขียว ตัวหนังสือสีขาว)

เอกสารแนบ 3

(แบบที่ 1)

| ดวงตรา หน่วยงาน (ถ้ามี) | ประกาศ<br>ชื่อหน่วยงาน.....<br>.....<br>ที่อยู่..... |
|---|---|

งานก่อสร้าง.....

ลักษณะงานก่อสร้าง

.....

.....

ผู้รับจ้าง บริษัท.....

ที่อยู่ ..... โทร.....

สัญญาเลขที่.....เริ่มต้น.....สิ้นสุด.....

ระยะเวลาก่อสร้าง .....วัน

วงเงินค่าก่อสร้าง.....

ผู้ควบคุมงาน 1. .....โทร.....

2. .....โทร.....

3. .....โทร.....

สำนักงานสนาม/เบอร์โทรติดต่อ

โทร. ..... โทรสาร. .....

เจ้าหน้าที่บริษัท/วิศวกรผู้รับจ้าง

1.. ..... โทร. .....

2. ..... โทร. .....

งานก่อสร้างรายนี้สร้างด้วยเงินภาษีของท่าน

<u>หมายเหตุ</u> งานก่อสร้างขนาดเล็ก แผ่นป้ายขนาด 1.20 x 2.40 เมตร ขนาดอักษรโตพอสมควรเห็นได้ชัดเจน (ป้ายงานของ กทม. ใช้พื้นป้ายสีเขียว ตัวหนังสือสีขาว)

(ตัวอย่าง)

(แบบที่ 1)

# ประกาศ

## สำนักการโยธา กรุงเทพมหานคร

กองควบคุมการก่อสร้าง ศาลาว่าการกรุงเทพมหานคร 2 ถนนมิตรไมตรี เขตดินแดง

โครงการ ก่อสร้างปรับปรุงสะพานพระโขนง

ลักษณะงานก่อสร้าง ขยายสะพานข้ามคลองพระโขนงด้านทิศใต้จาก 2 ช่องจราจร เป็น 3 ช่องจราจร ด้านทิศเหนือเฉพาะฝั่งอ่อนนุชจาก 2 ช่องจราจร เป็น 3 ช่องจราจร พร้อมปรับปรุงระบบระบายน้ำ ผิวจราจร คันหินและทางเท้าส่วนต่อเนื่อง

ผู้รับจ้าง บริษัท ปรีชากฤษดาก่อสร้าง จำกัด เลขที่ 3442 ซ.ลาดพร้าว 101 ถนนลาดพร้าว แขวงคลองจั่น เขตบางกะปิ กรุงเทพมหานคร โทร. 02 376 0947

สัญญาเลขที่ สนย. 20/2547 เริ่มต้น 21 พ.ค. 2547 สิ้นสุด 18 ส.ค. 2550 ระยะเวลาก่อสร้าง 1,184 วัน

ค่าก่อสร้าง 60,042,824.38 บาท

ผู้ควบคุมงาน

| | | |
|---|---|---|
| 1. นายกิตติพงศ์ ผู้วิจารณ์ | วิศวกรโยธา 6 ว | โทร. 081 658 5944 |
| 2. นายสมชาย ปรานี | นายช่างโยธา 6 | โทร. 085 914 1654 |
| 3. นายศุภกร ฐูปโชติ | นายช่างโยธา 6 | โทร. 081 625 3175 |
| 4. นายวรวิทย์ หินซุย | นายช่างโยธา 6 | โทร. 085 161 1236 |

สำนักงานสนาม โทร. 02 331 1642 โทรสาร. 02 331 1641

เจ้าหน้าที่บริษัท/วิศวกรผู้รับจ้าง นายสินชัย ศรีจันทร์อินทร์ โทร. 081 518 3611

**งานก่อสร้างรายนี้สร้างด้วยเงินภาษีของท่าน**

หมายเหตุ งานก่อสร้างขนาดใหญ่ แผ่นป้ายขนาด 2.40 x 3.60 เมตร ขนาดอักษรโตพอสมควรเห็นได้ชัดเจน (ป้ายงานของ กทม. ใช้พื้นป้ายสีเขียว ตัวหนังสือสีขาว)

(แบบที่ ๒)

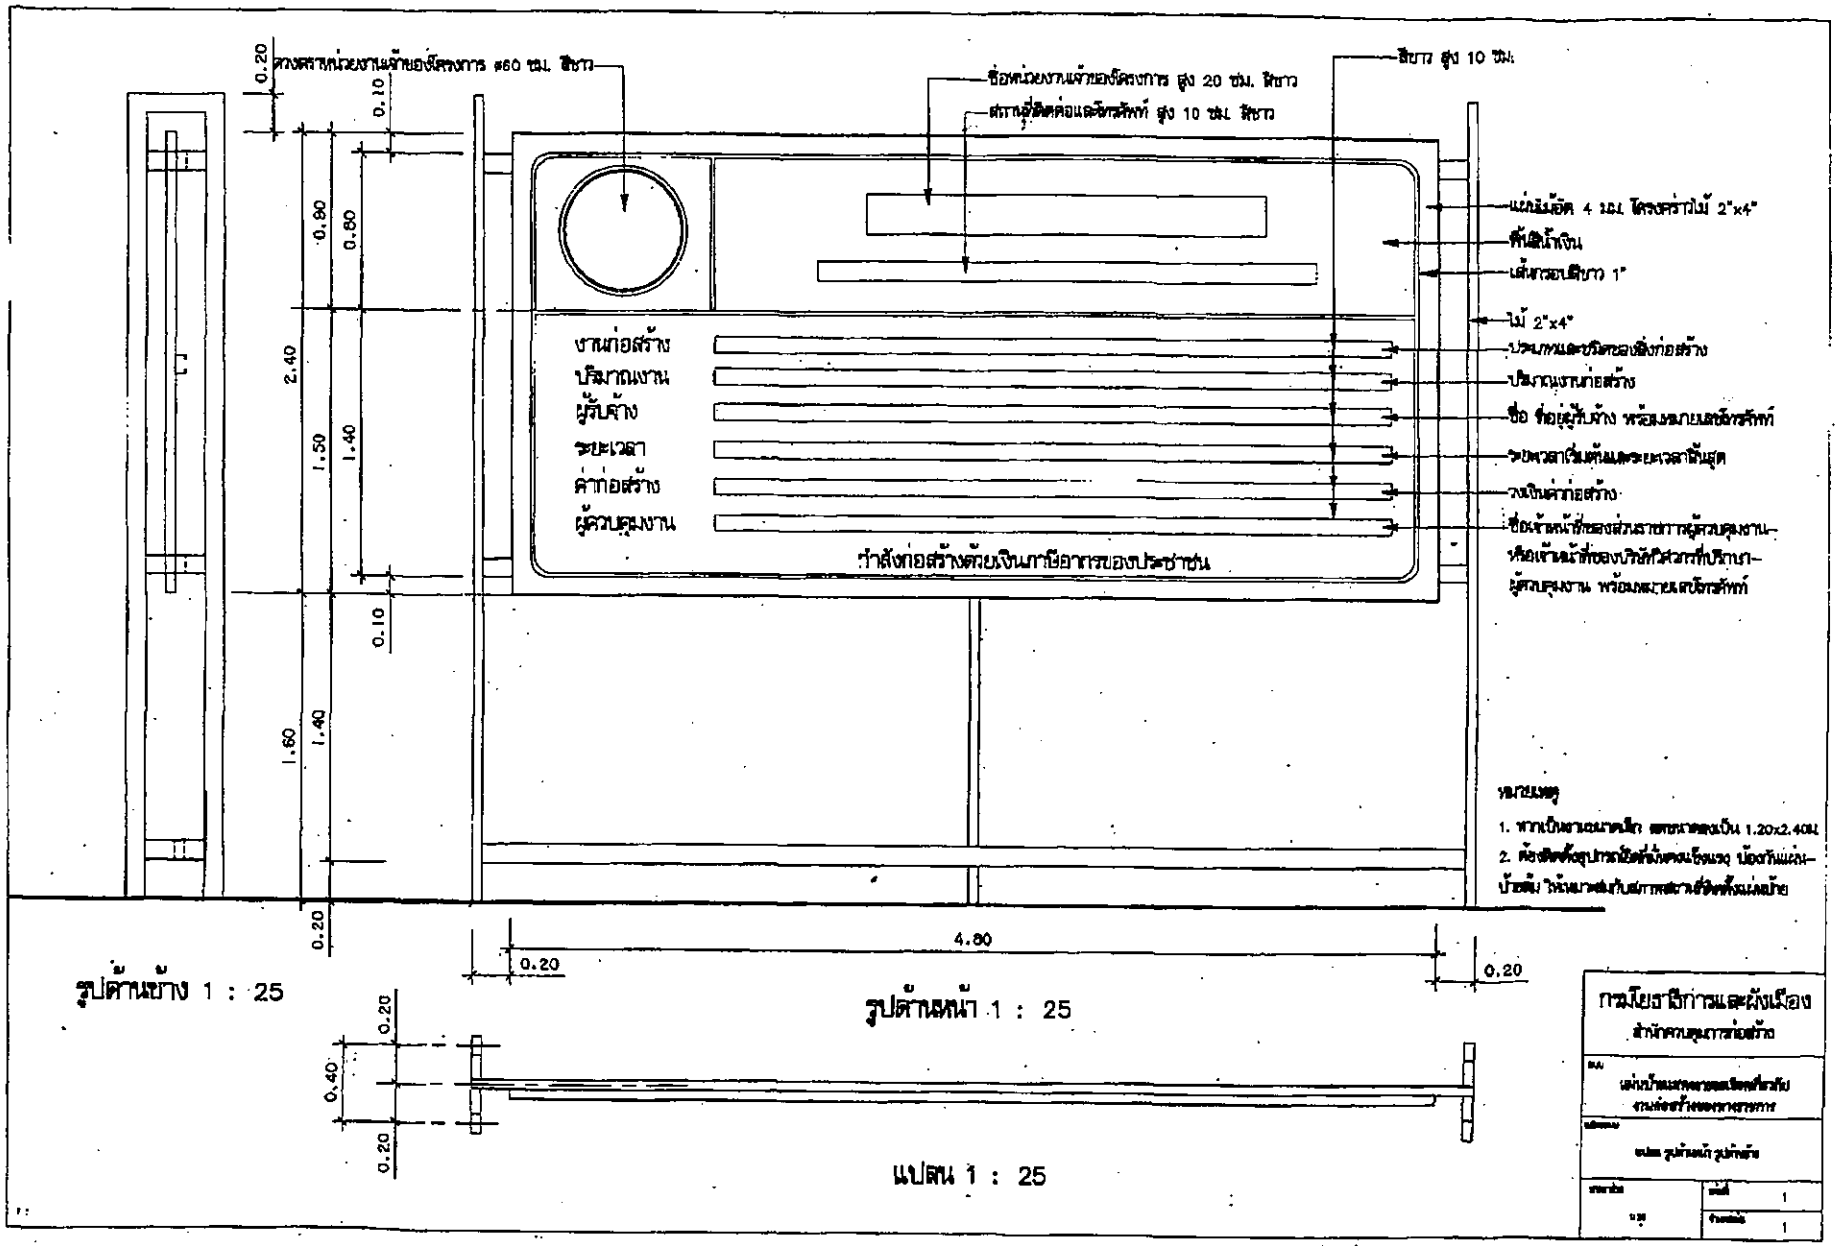


รูปด้านข้าง 1 : 25

รูปด้านหน้า 1 : 25

แปลน 1 : 25